CH-6900 Lugano
Via Adamini 21
Tel. 091 976 00 01 Fax 091 976 00 02

PASSERA & ASSOCIATI
Studio d'Ingegneria civile
E-mail info@passing.ch Internet www.passing.ch

RINATURAZIONE TORRENTE MARA - MAROGGIA
DOMANDA DI COSTRUZIONE

STATO DI PROGETTO

Planimetria generale

Prog.: Ing.:	NDM	Scala: Massstab: Echelle:	1:1000	Piani di riferimento: Zugehörige Pläne: Plans de référence:	-
Dis.: Zeichn.: Des.:	GLO	Formato: Grösse: Format:	1260x 594	Data: Datum: Date: 16.09.2019	Nome file: Filename: Nom du fichier: 14.10_105

Mandato: Mandat: Mandat: 14.10
Numero piano: Plannummer: Nombre du plan: 105
Lista ferr.: Stahlliste: Liste fers: -
Lista materiali: Materialliste: Liste materiaux: -

Consulente ambientale

Oikos Consulenze e Ingegneria ambientale Sagl — Via Riale Righetti 20a, 6503 Bellinzona, +41 91 825 55 81, info@oikos.swiss

Consulente idraulico Fluviale

beffa tognacca sagl
economia delle acque e costruzioni fluviali
In Carée 'Ventivi' 27 – 6702 Claro

ISTANTE:
_____ : _____ : _____

COMMITTENTE:
_____ : _____ : _____

PROGETTISTA:
_____ : _____ : _____

Mod.	Dis.	Data	Correzioni

LEGENDA

- TORRENTE MARA
- LAGO
- STRADE PRINCIPALI E SECONDARIE
- LINEA FERROVIARIA
- EDIFICI ESISTENTI
- CONDOTTE ACQUE LURIDE COMUNALI
- CONDOTTE ACQUE LURIDE IN PRESSIONE
- SCARICHI ACQUE CHIARE
- CONDOTTE AIL
- ARRETRAMENTO SPONDA DX SECONDO OPac, DISPOSIZIONI TRANSITORIE
- SPAZIO MINIMO RIPARIO (SR) secondo art. 41a OPAc:28m, (alveo naturale 8.5 m)
- MASSI CALCAREI IRREGOLARI DA 0.5 A 2 MC TROVANTI DA RECUPERO
- MASSI CALCAREI IRREGOLARI DA 0.5 A 1.5 MC TROVANTI DA RECUPERO
- BLOCCHI DI CAVA IRREGOLARI DA 0.5 A 2 MC

N.B.
CONDOTTE CABLECOM E SWISSCOM NON DETERMINANTI

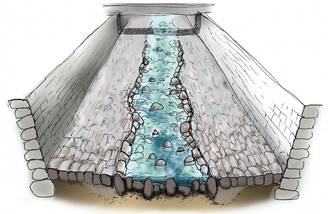

Dettaglio A : Principio di asportazione puntuale del lastrico
- Intervento tipo inseribile anche in alvei con struttura artificiale.
Fonte Oikos 2000
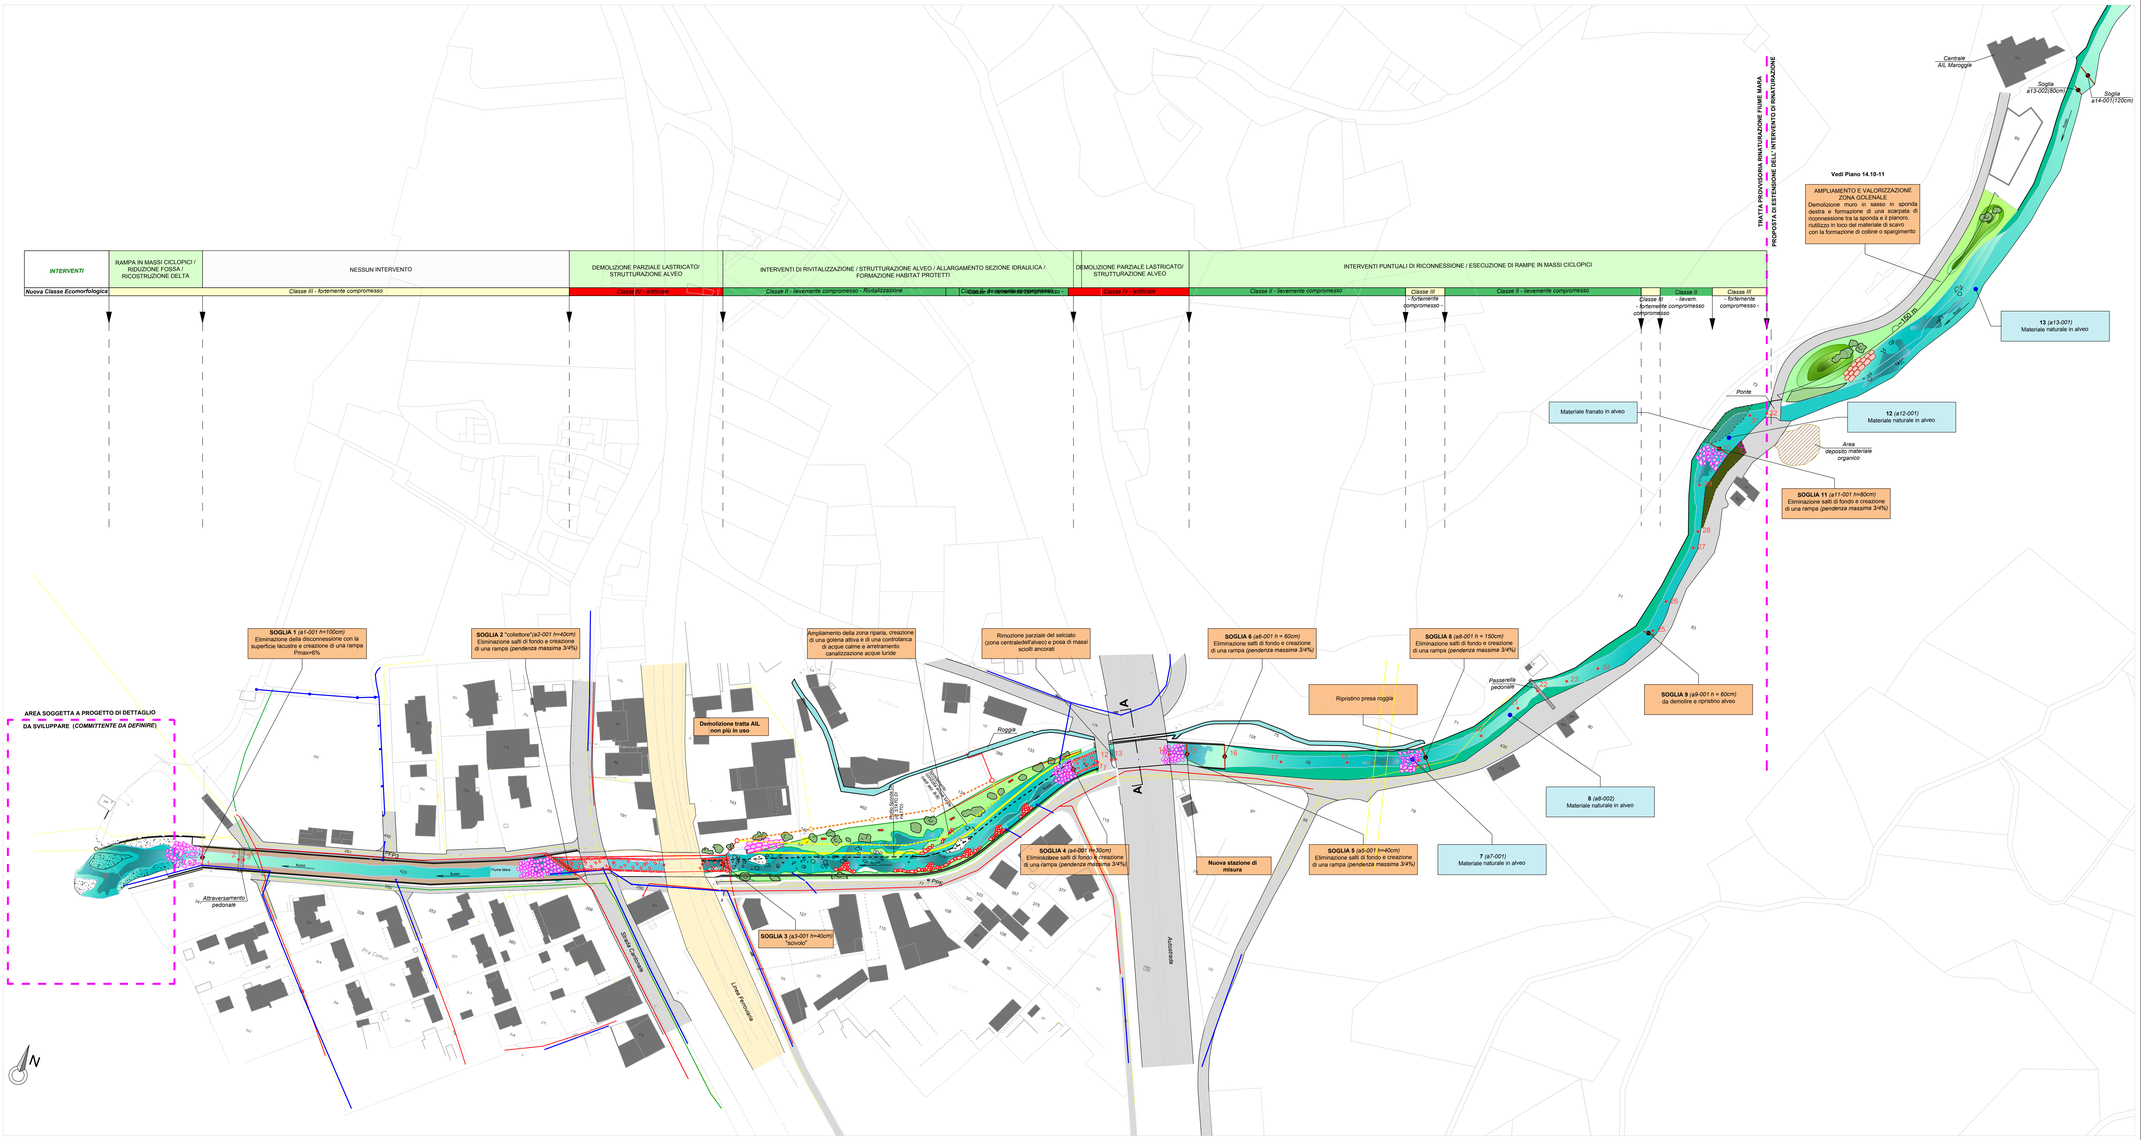
Planimetria STATO DI PROGETTO, scala 1:1000